PROJET

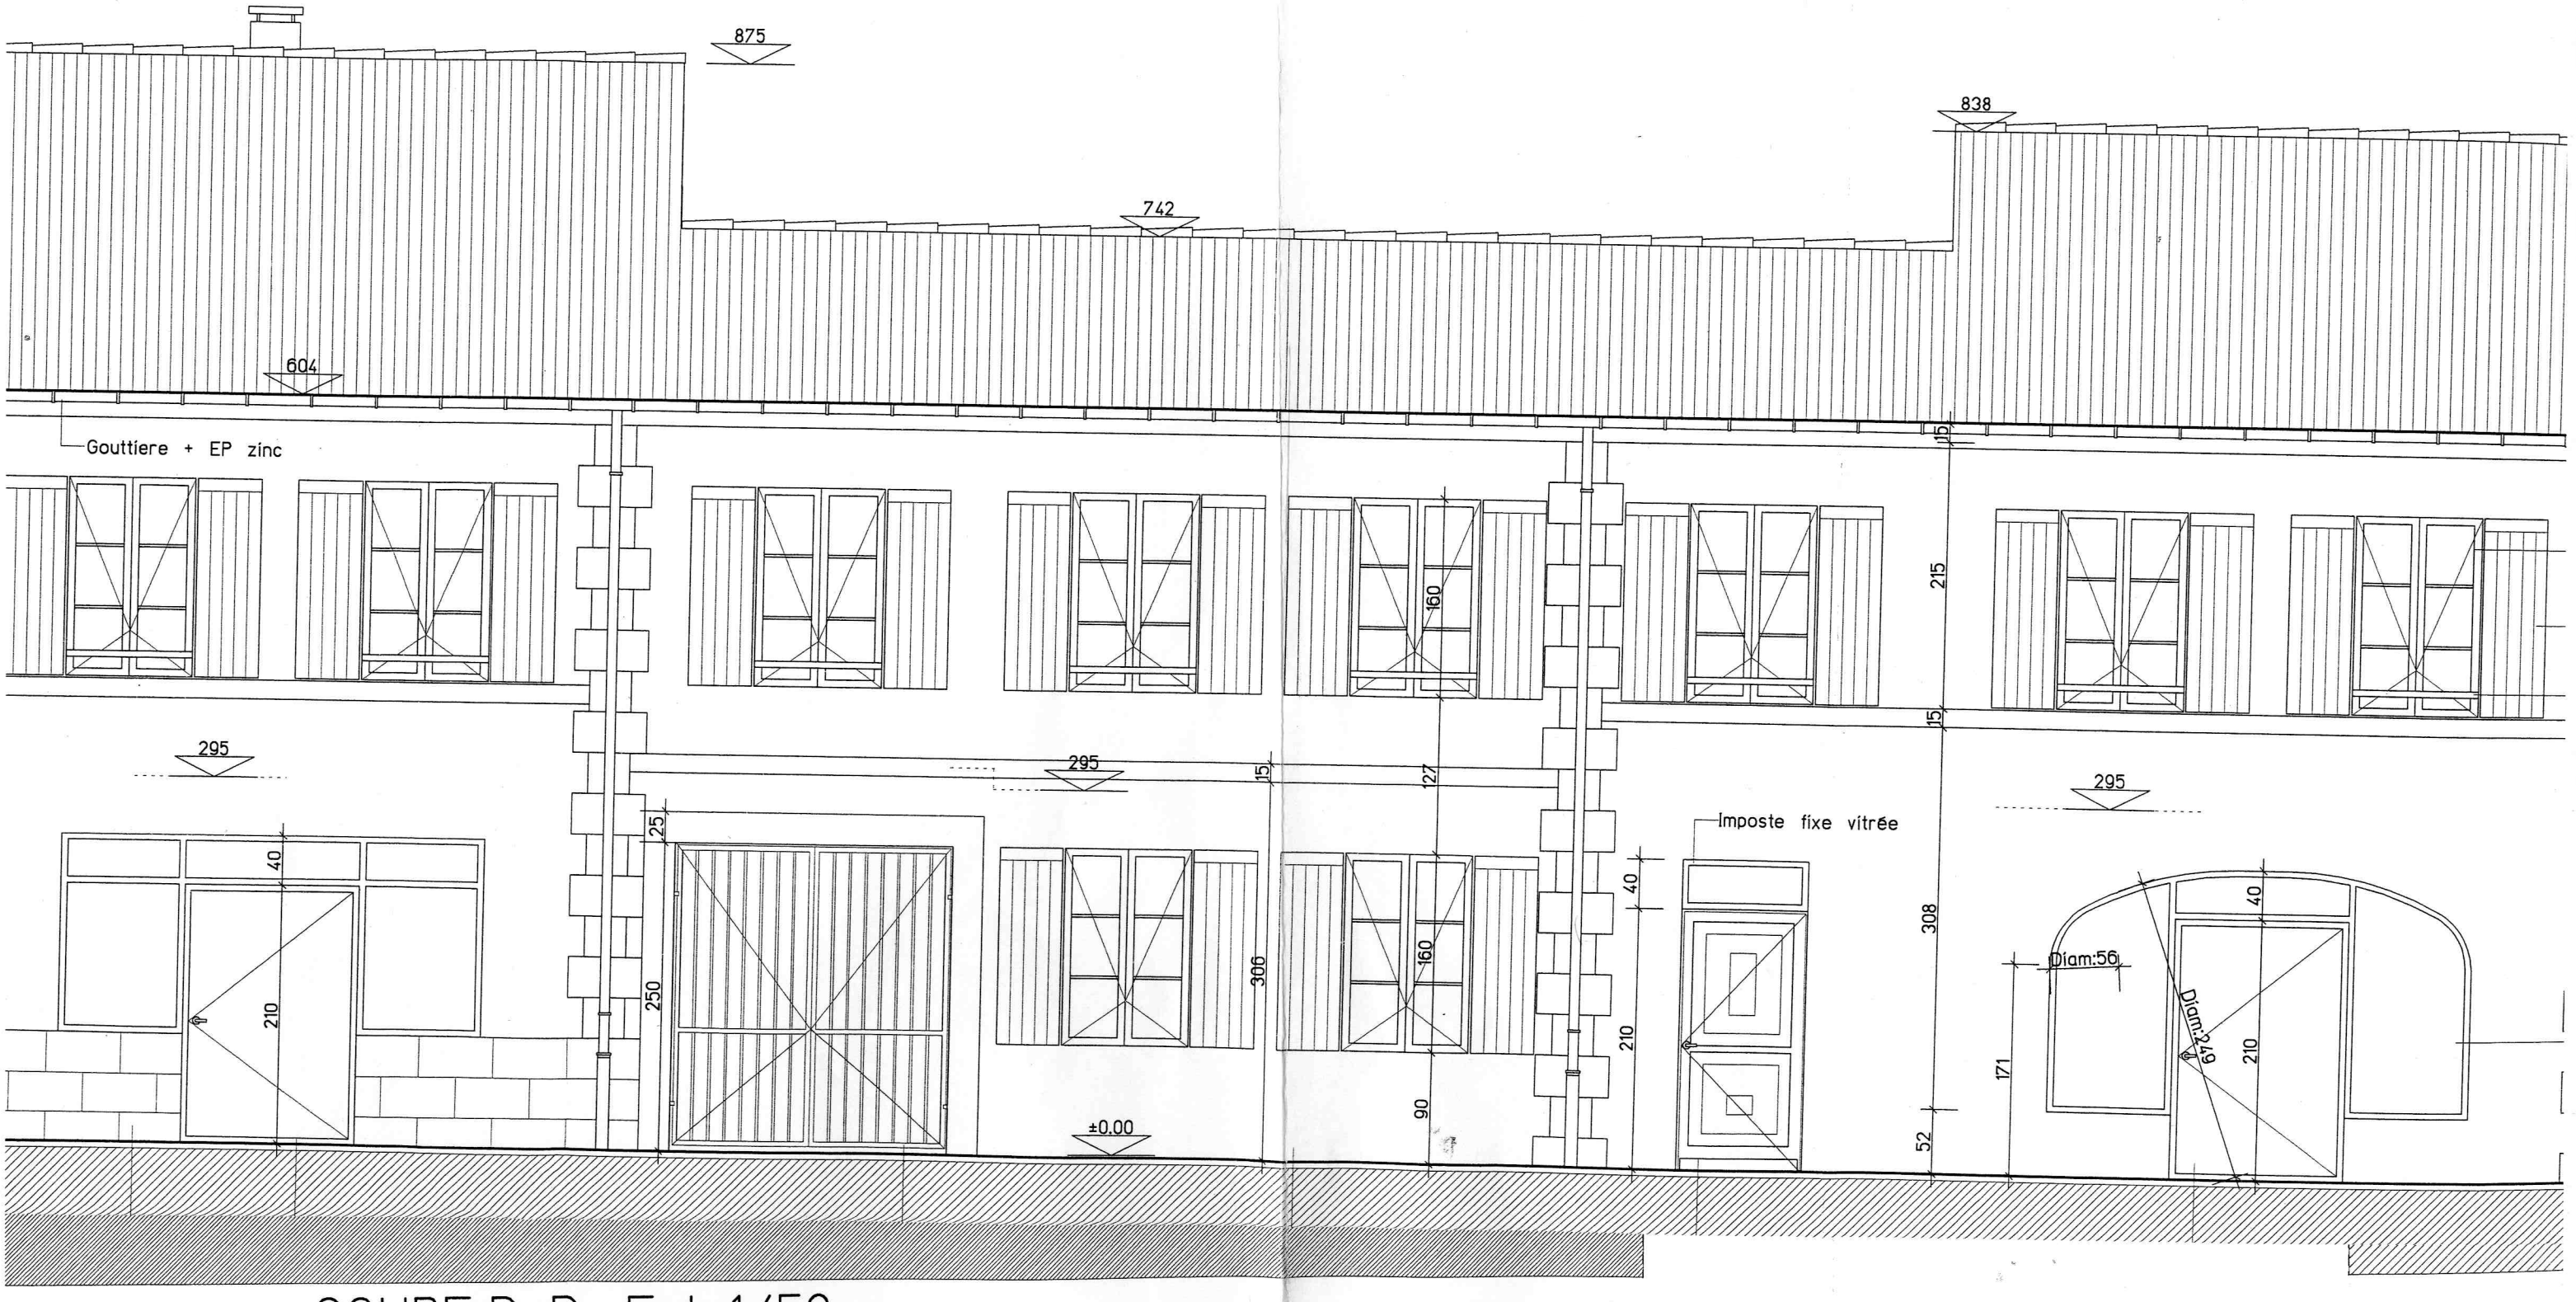

COUPE.D-D Ech:1/50